

ZEICHENERKLÄRUNG

1. FESTSETZUNGEN

Table with 2 columns: PLANZEICHEN (e.g., SO, WA) and RECHTSGRÜNDE (e.g., 9 Abs. 1 Nr. 1 BauGB).

Table with 2 columns: PLANZEICHEN (e.g., Stressebenenbegrenzung, Verkehrsflächen) and RECHTSGRÜNDE (e.g., 9 Abs. 1 Nr. 11 BauGB).

Table with 2 columns: PLANZEICHEN (e.g., Wasserflächen, Flächen für Versorgungsanlagen) and RECHTSGRÜNDE (e.g., 9 Abs. 1 Nr. 11 BauGB).

Table with 2 columns: PLANZEICHEN (e.g., Hauptversorgungs- und Hauptwasserleitungen, Grünflächen) and RECHTSGRÜNDE (e.g., 9 Abs. 1 Nr. 13 BauGB).

Table with 2 columns: PLANZEICHEN (e.g., Sonstige Planzeichen, Grenzlinie) and RECHTSGRÜNDE (e.g., 9 Abs. 7 BauGB).

2. DARSTELLUNG OHNE NORMCHARAKTER

Table with 2 columns: PLANZEICHEN (e.g., bestehende Flurstücksgrenze, vorhandene Gebäude) and RECHTSGRÜNDE (e.g., 16 Abs. 5 BauNVO).


2a. Schema zu Art, Maß und Bauweise

Table with 2 columns: WA (e.g., 01, 02, 03, 04, 05) and Art der Nutzung (e.g., Grünanlage, Aufenthaltsbereich).

3. NACHRICHTLICHE ÜBERNAHMEN

Table with 2 columns: PLANZEICHEN (e.g., gesetzlich geschützte Biotope) and RECHTSGRÜNDE (e.g., 30 BauSchG LVm § 21 UNatSchG).

4. STRASSENPROFILE M 1:200

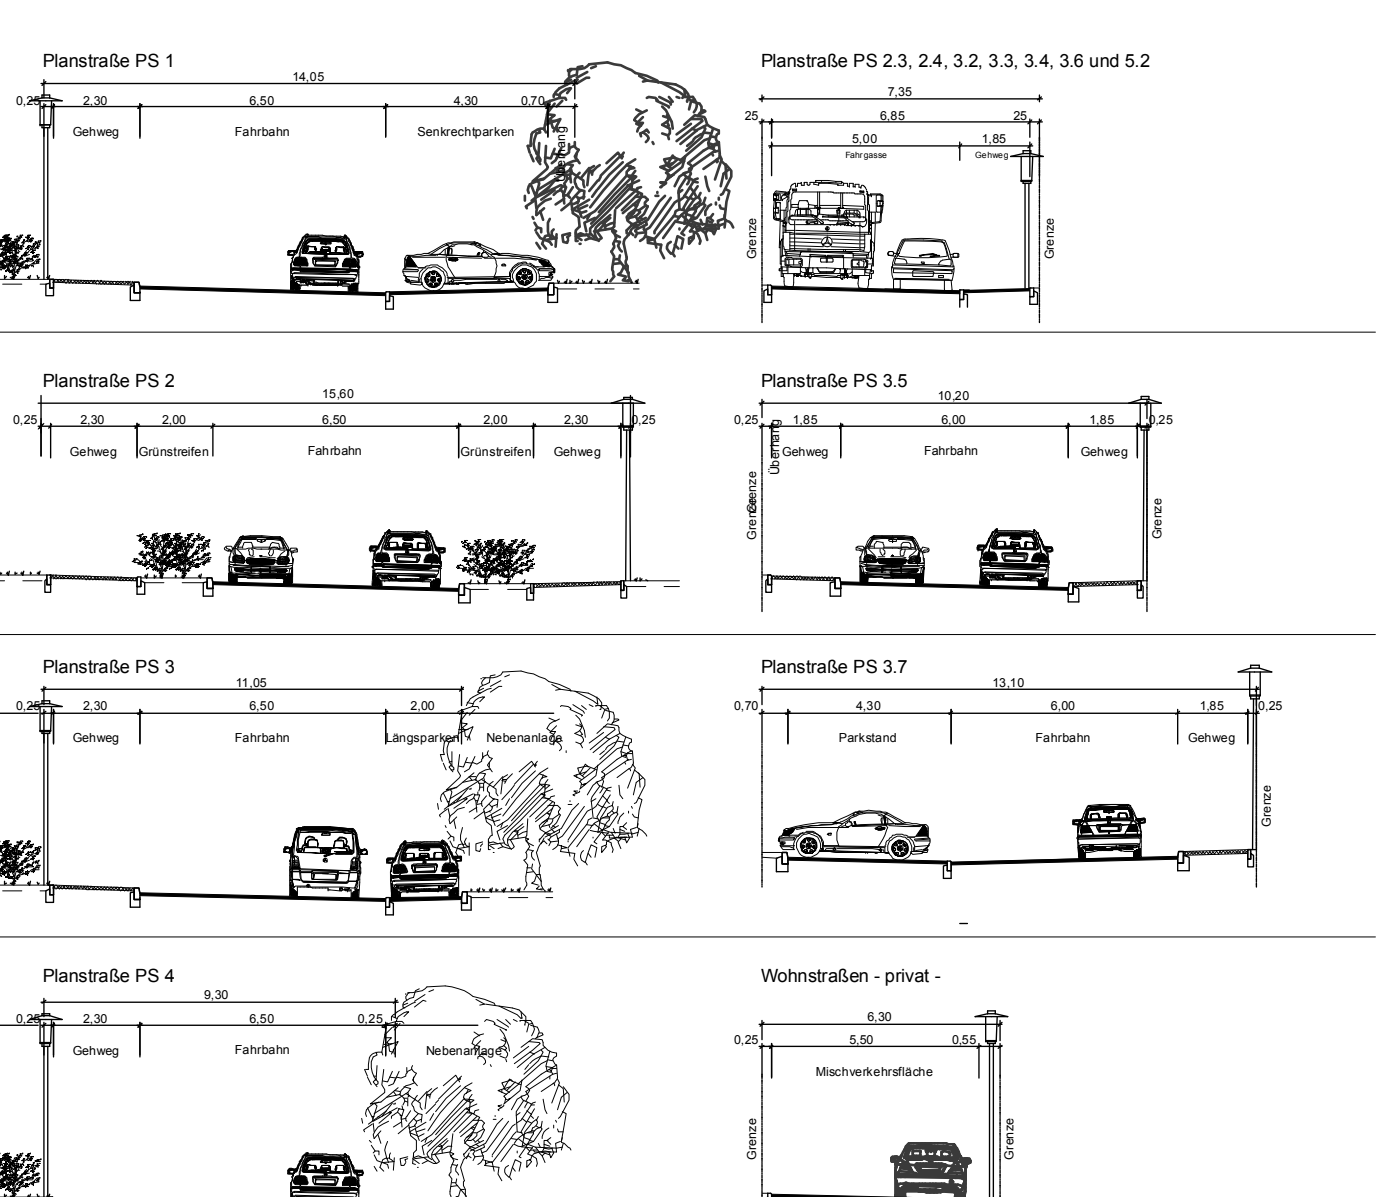


BEBAUUNGSPLAN NR. 74 < SCHLEI-TERRASSEN >

FÜR DAS GEBIET WESTLICH DER BARBARASTRASSE UND NÖRDLICH DER NEUSTÄDTER STRASSE

Aufgrund des § 10 Baugesetzbuch (BauGB) sowie nach § 64 der Landesbauordnung Schleswig-Holstein wird nach Beschlussfassung durch die Stadtvertretung vom 13.12.2017 folgende Satzung über den Bebauungsplan Nr. 74 < Schlei-Terrassen >, für das Gebiet westlich der Barbarastrasse und nördlich der Neustädter Straße, bestehend aus der Planzeichnung (Teil A) und dem Text (Teil B) erlassen:

TEIL A PLANZEICHUNG M 1:1000

Es gilt die BauNutzungsverordnung (BauNVO) 1990 / 1993.

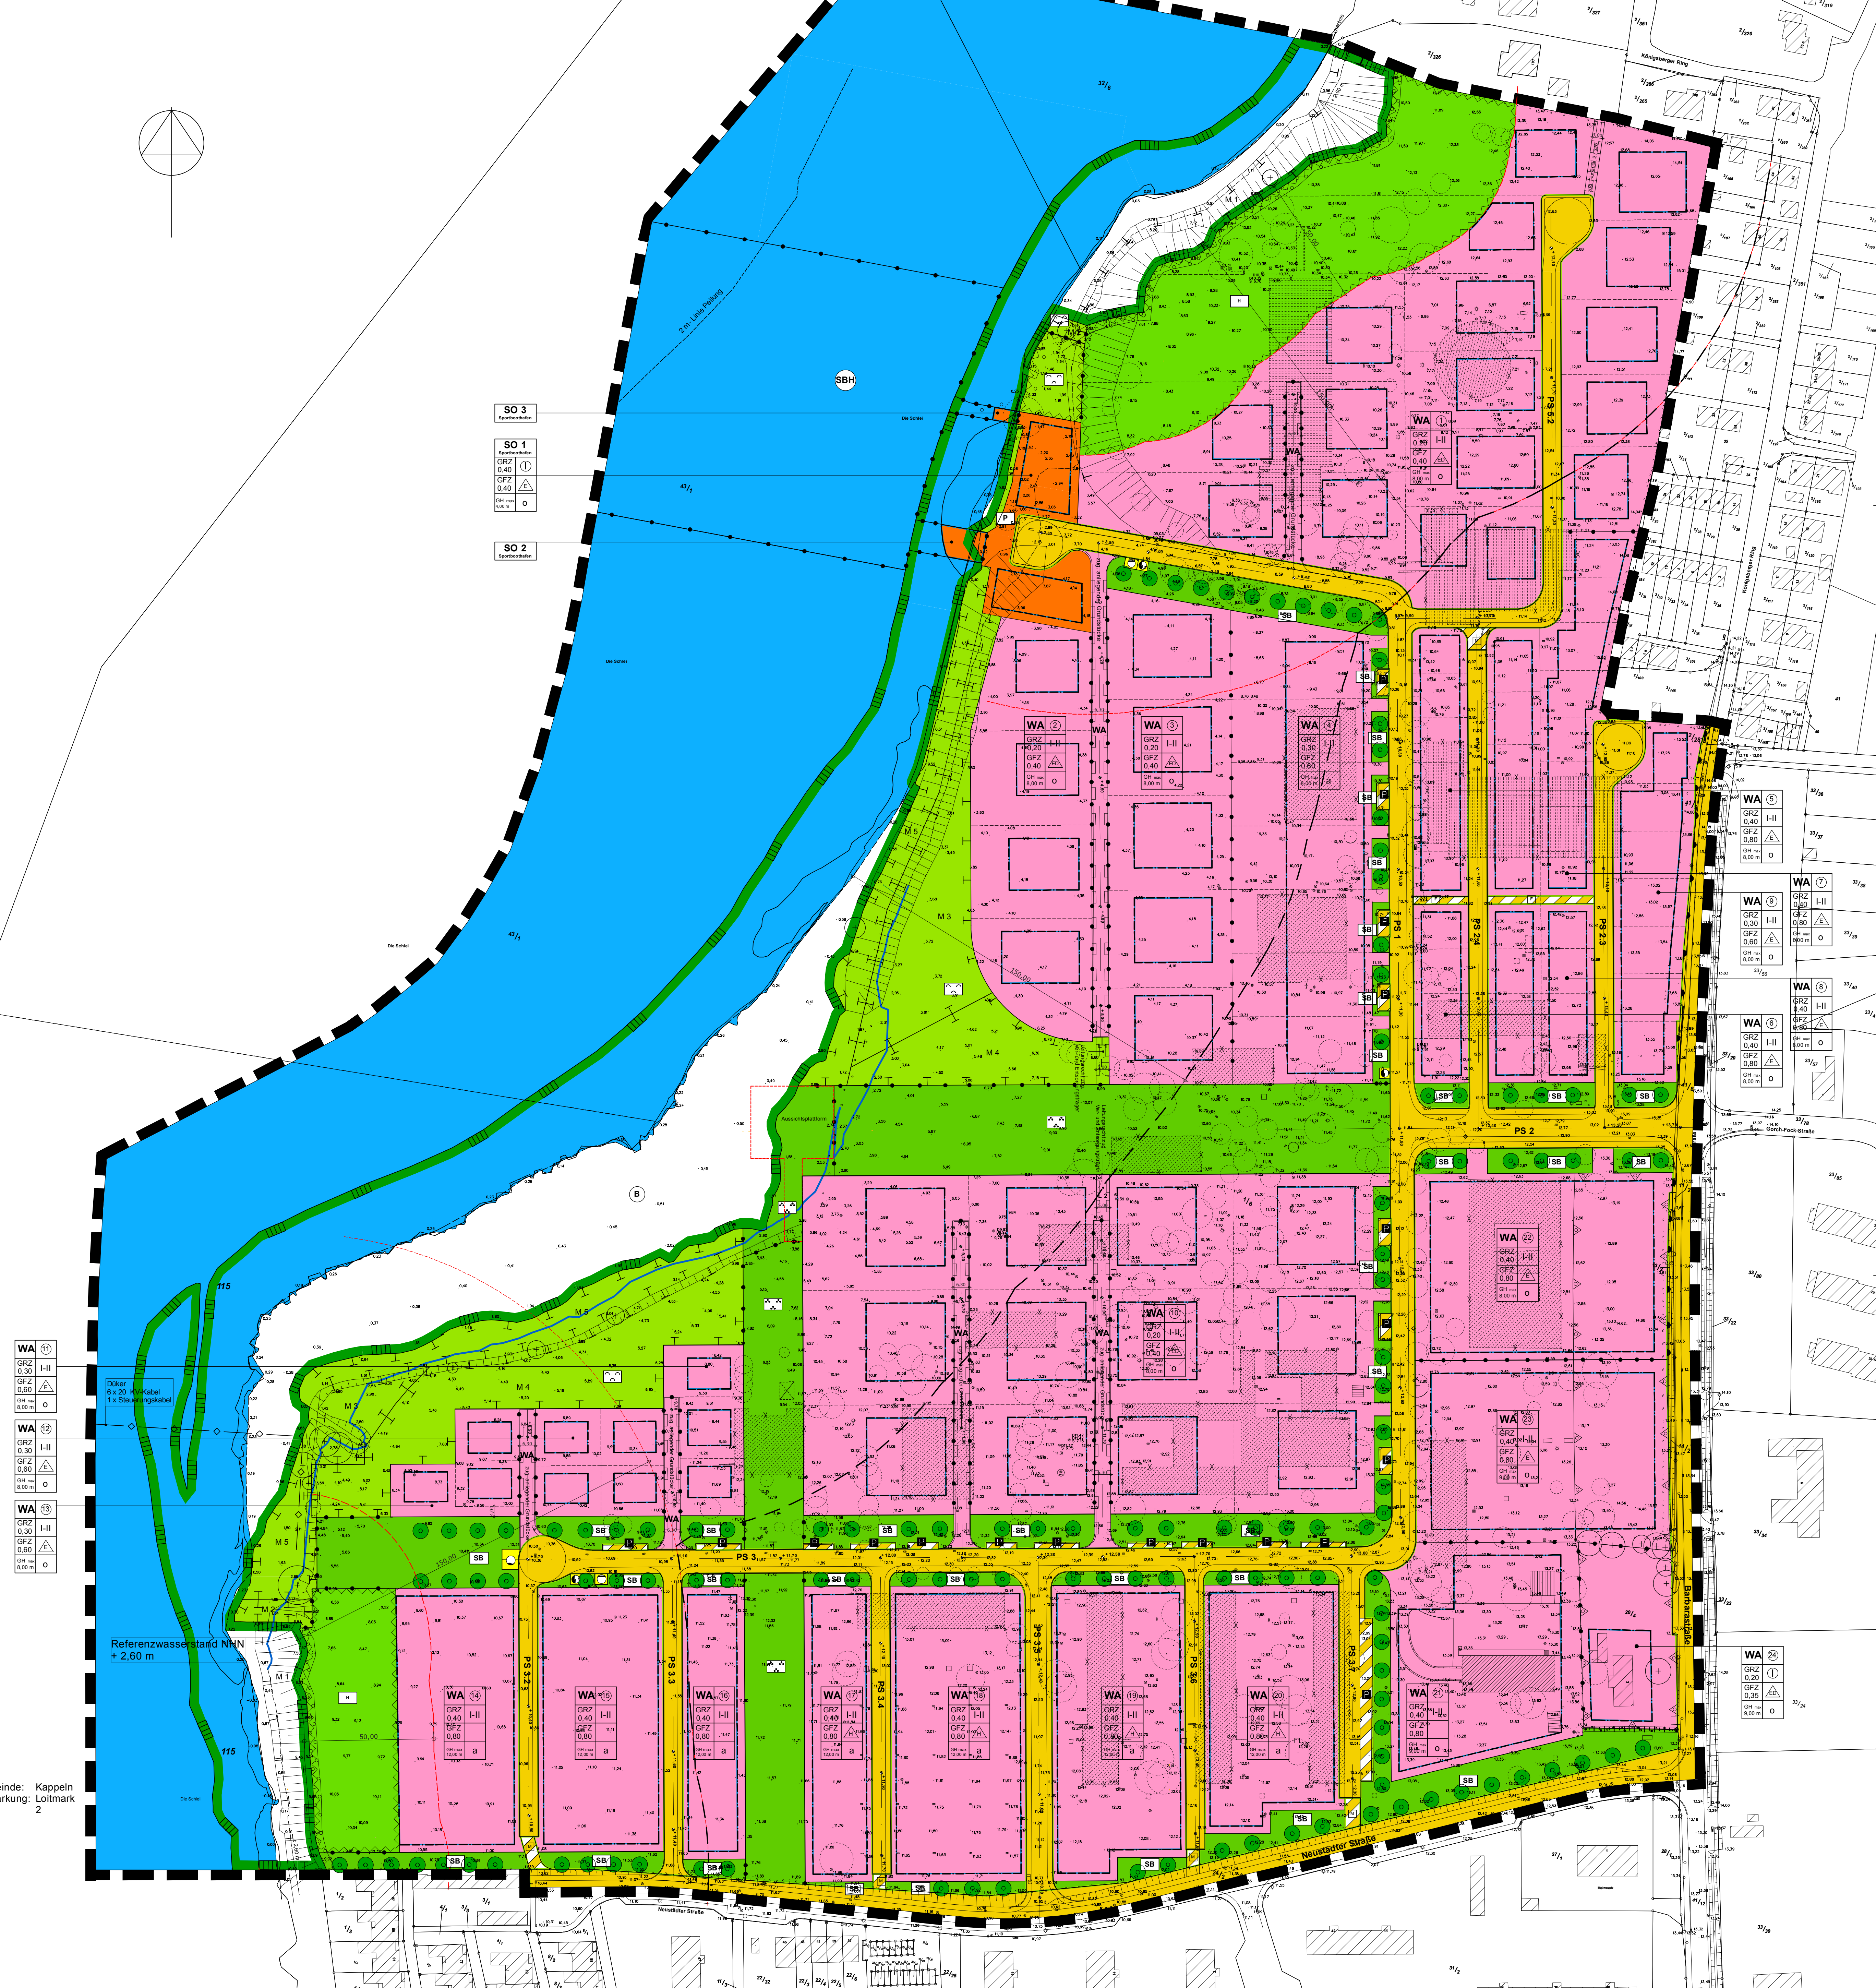

TEIL B TEXT

- 1. Art der baulichen Nutzung gemäß § 9 Abs. 1 Nr. 1 BauGB
1.1 Sonstige Sondergebiete - Sportboothafen - (§ 11 Abs. 2 BauNVO)
1.2 Zulässig sind im Sondergebiet SO 1:
1. Schrank- und Speisewirtschaften...

- 14. Hinweise
14.1 Die gesetzlich geschützte Biotope sowie die festgesetzten Flächen für Maßnahmen zum Schutz vor Erosion von Böden und Natur und Landschaft sind vor Bauarbeiten gegenüber dem Baufeldern mit einem Schutzzaun zu sichern.
14.2 Außenhalb des Plangebietes des Bebauungsplanes werden zur Kompensation von Eingriffen folgende Maßnahmen durchgeführt:

STADT KAPPELN
KREIS SCHLESWIG-HOLSTEIN
BEBAUUNGSPLAN NR. 74 < SCHLEI-TERRASSEN >